
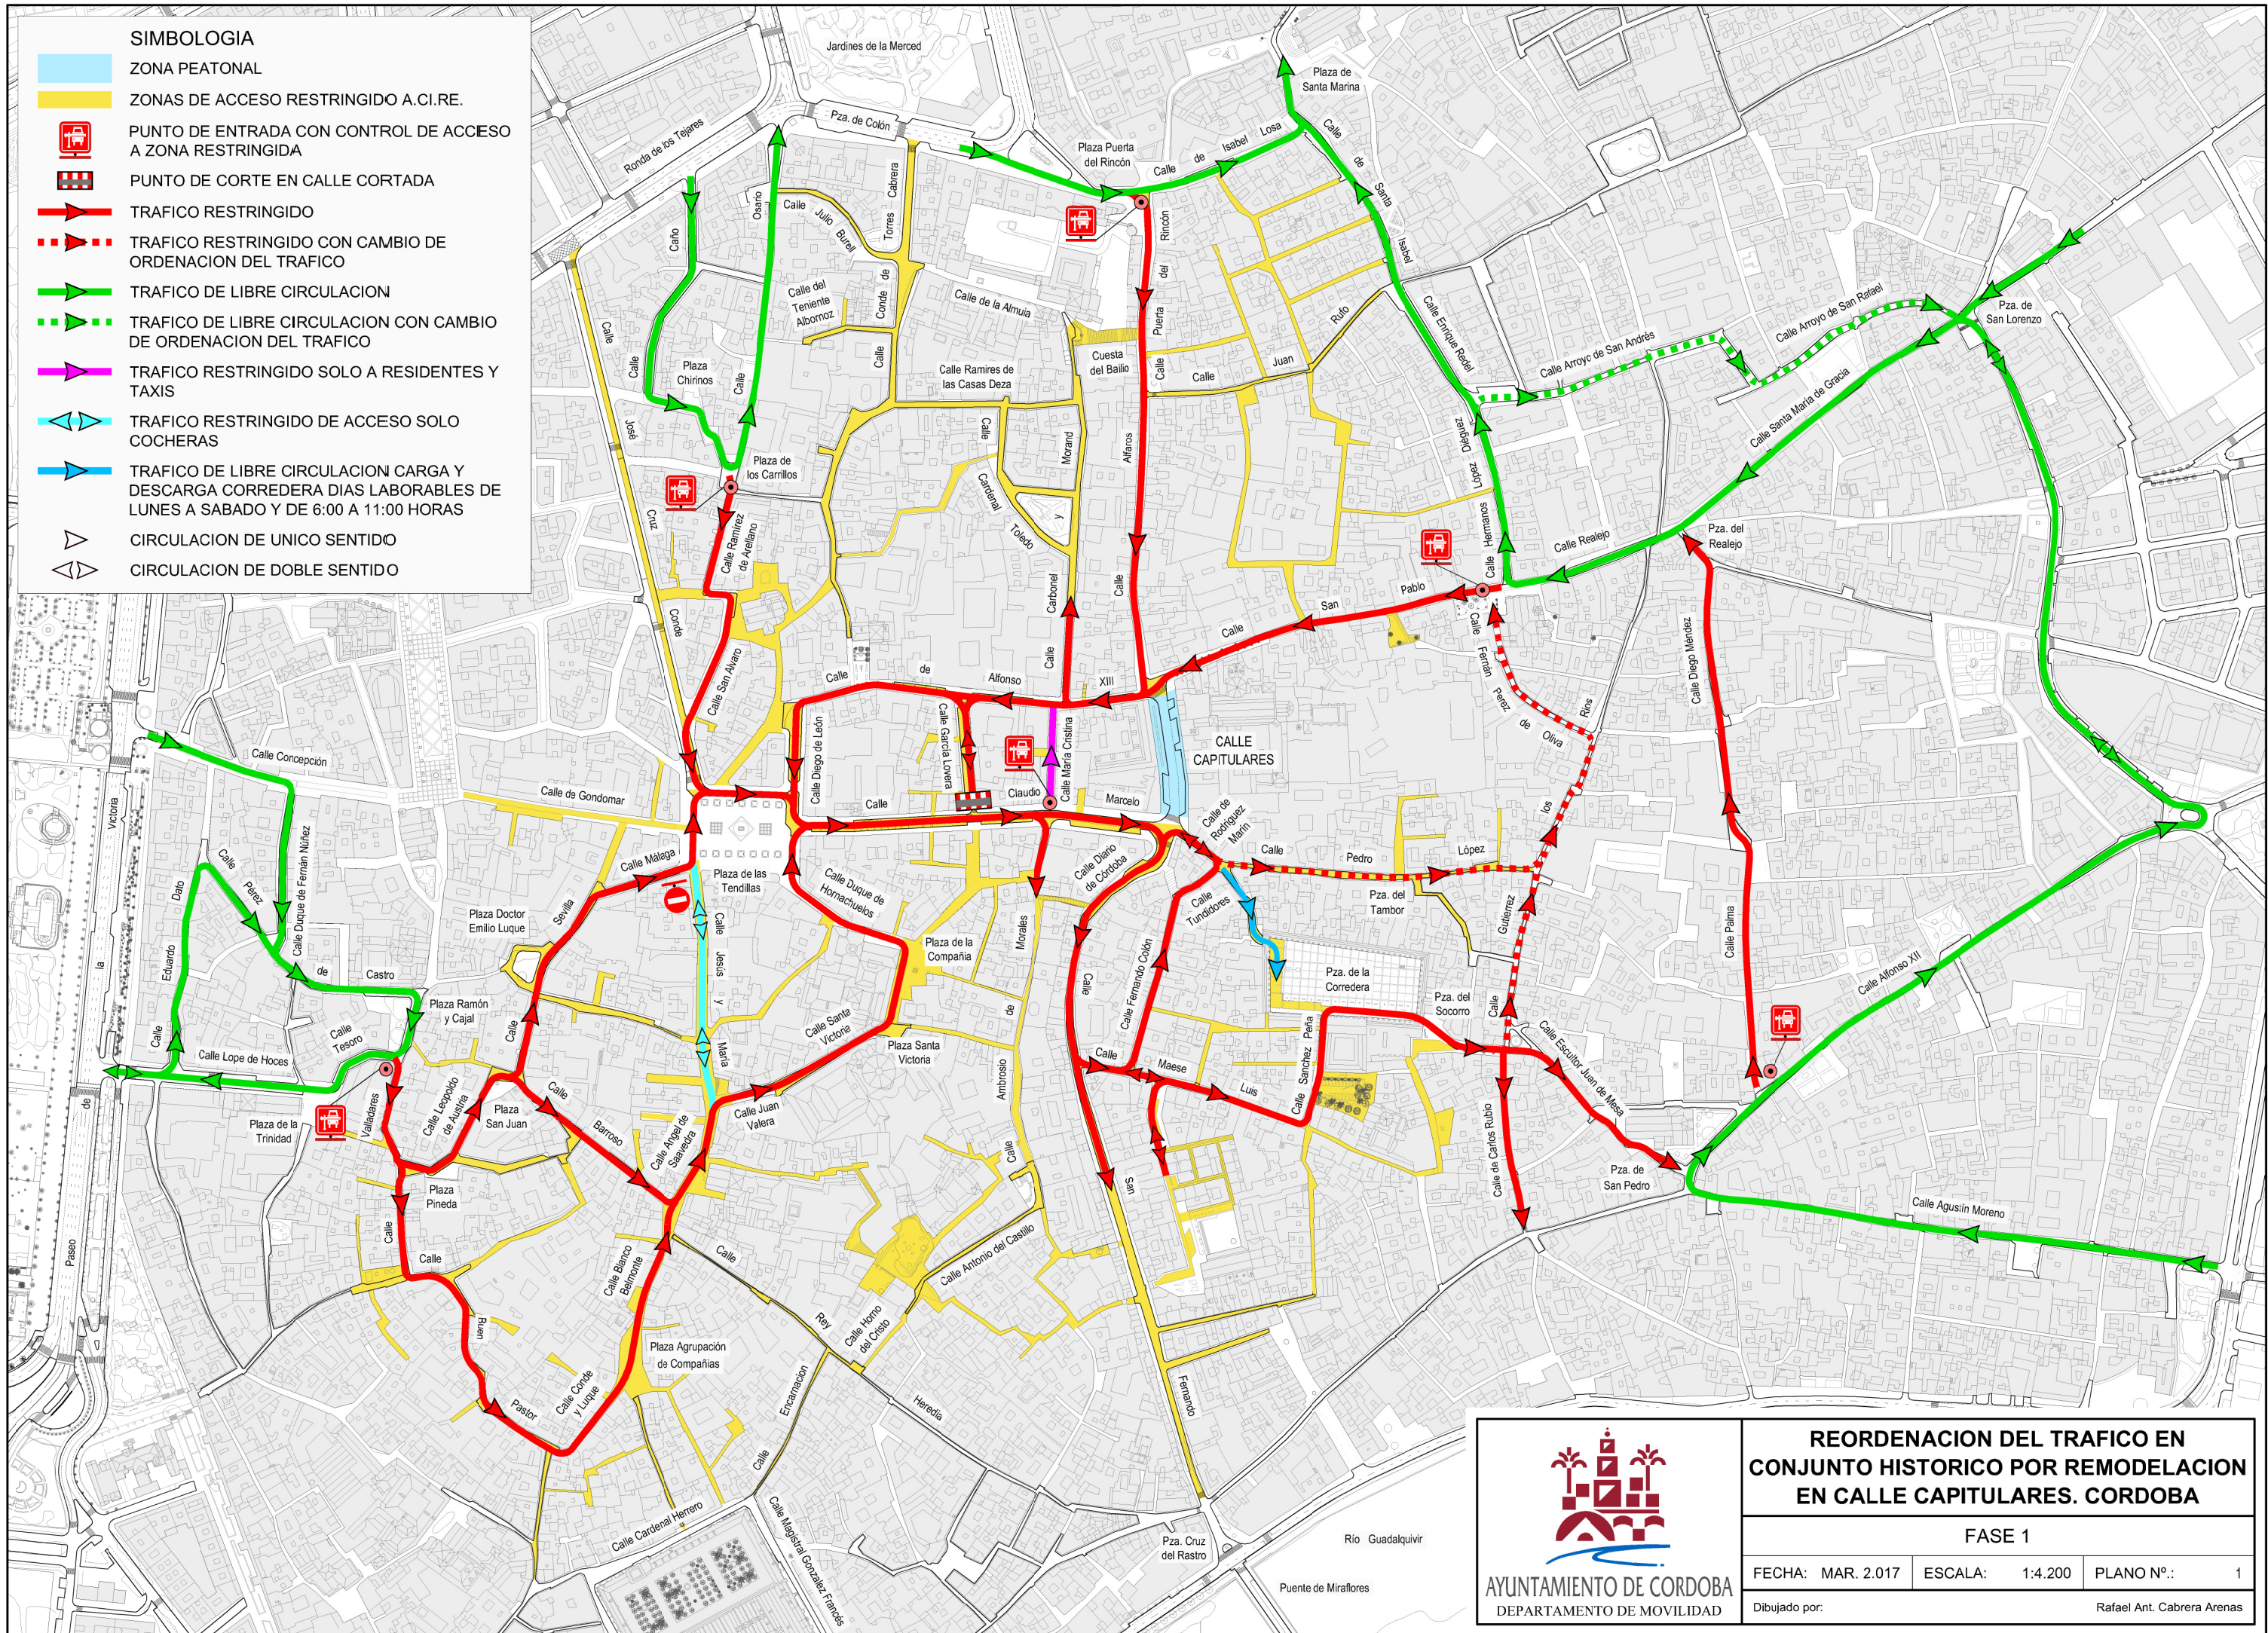
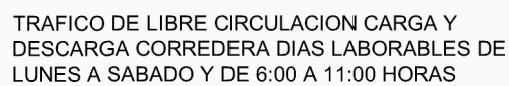
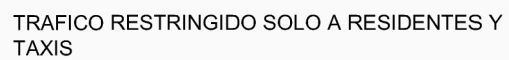
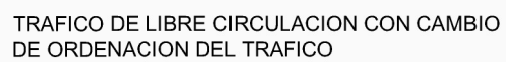
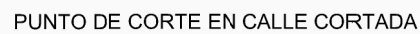


	ZONA PEATONAL
	ZONAS DE ACCESO RESTRINGIDO A.CI.RE.
	PUNTO DE ENTRADA CON CONTROL DE ACCESO A ZONA RESTRINGIDA
	PUNTO DE CORTE EN CALLE CORTADA
	TRAFICO RESTRINGIDO
	TRAFICO RESTRINGIDO CON CAMBIO DE ORDENACION DEL TRAFICO
	TRAFICO DE LIBRE CIRCULACION
	TRAFICO DE LIBRE CIRCULACION CON CAMBIO DE ORDENACION DEL TRAFICO
	TRAFICO RESTRINGIDO SOLO A RESIDENTES Y TAXIS
	TRAFICO RESTRINGIDO DE ACCESO SOLO COCHERAS
	TRAFICO DE LIBRE CIRCULACION CARGA Y DESCARGA CORREDERA DIAS LABORABLES DE LUNES A SABADO Y DE 6:00 A 11:00 HORAS
	CIRCULACION DE UNICO SENTIDO
	CIRCULACION DE DOBLE SENTIDO

ZONAS DE ACCESO RESTRINGIDO A.CI.RE.

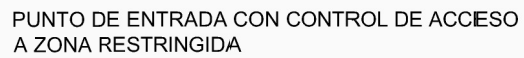

AYUNTAMIENTO DE CORDOBA
DEPARTAMENTO DE MOVILIDAD

**REORDENACION DEL TRAFICO EN
CONJUNTO HISTORICO POR REMODELACION
EN CALLE CAPITULARES. CORDOBA**

FASE 1

FECHA: MAR. 2.017

ESCALA:

PLANO N°:	1
-----------	---

Dibujado por:

Rafael Ant. Cabrera Arenas